



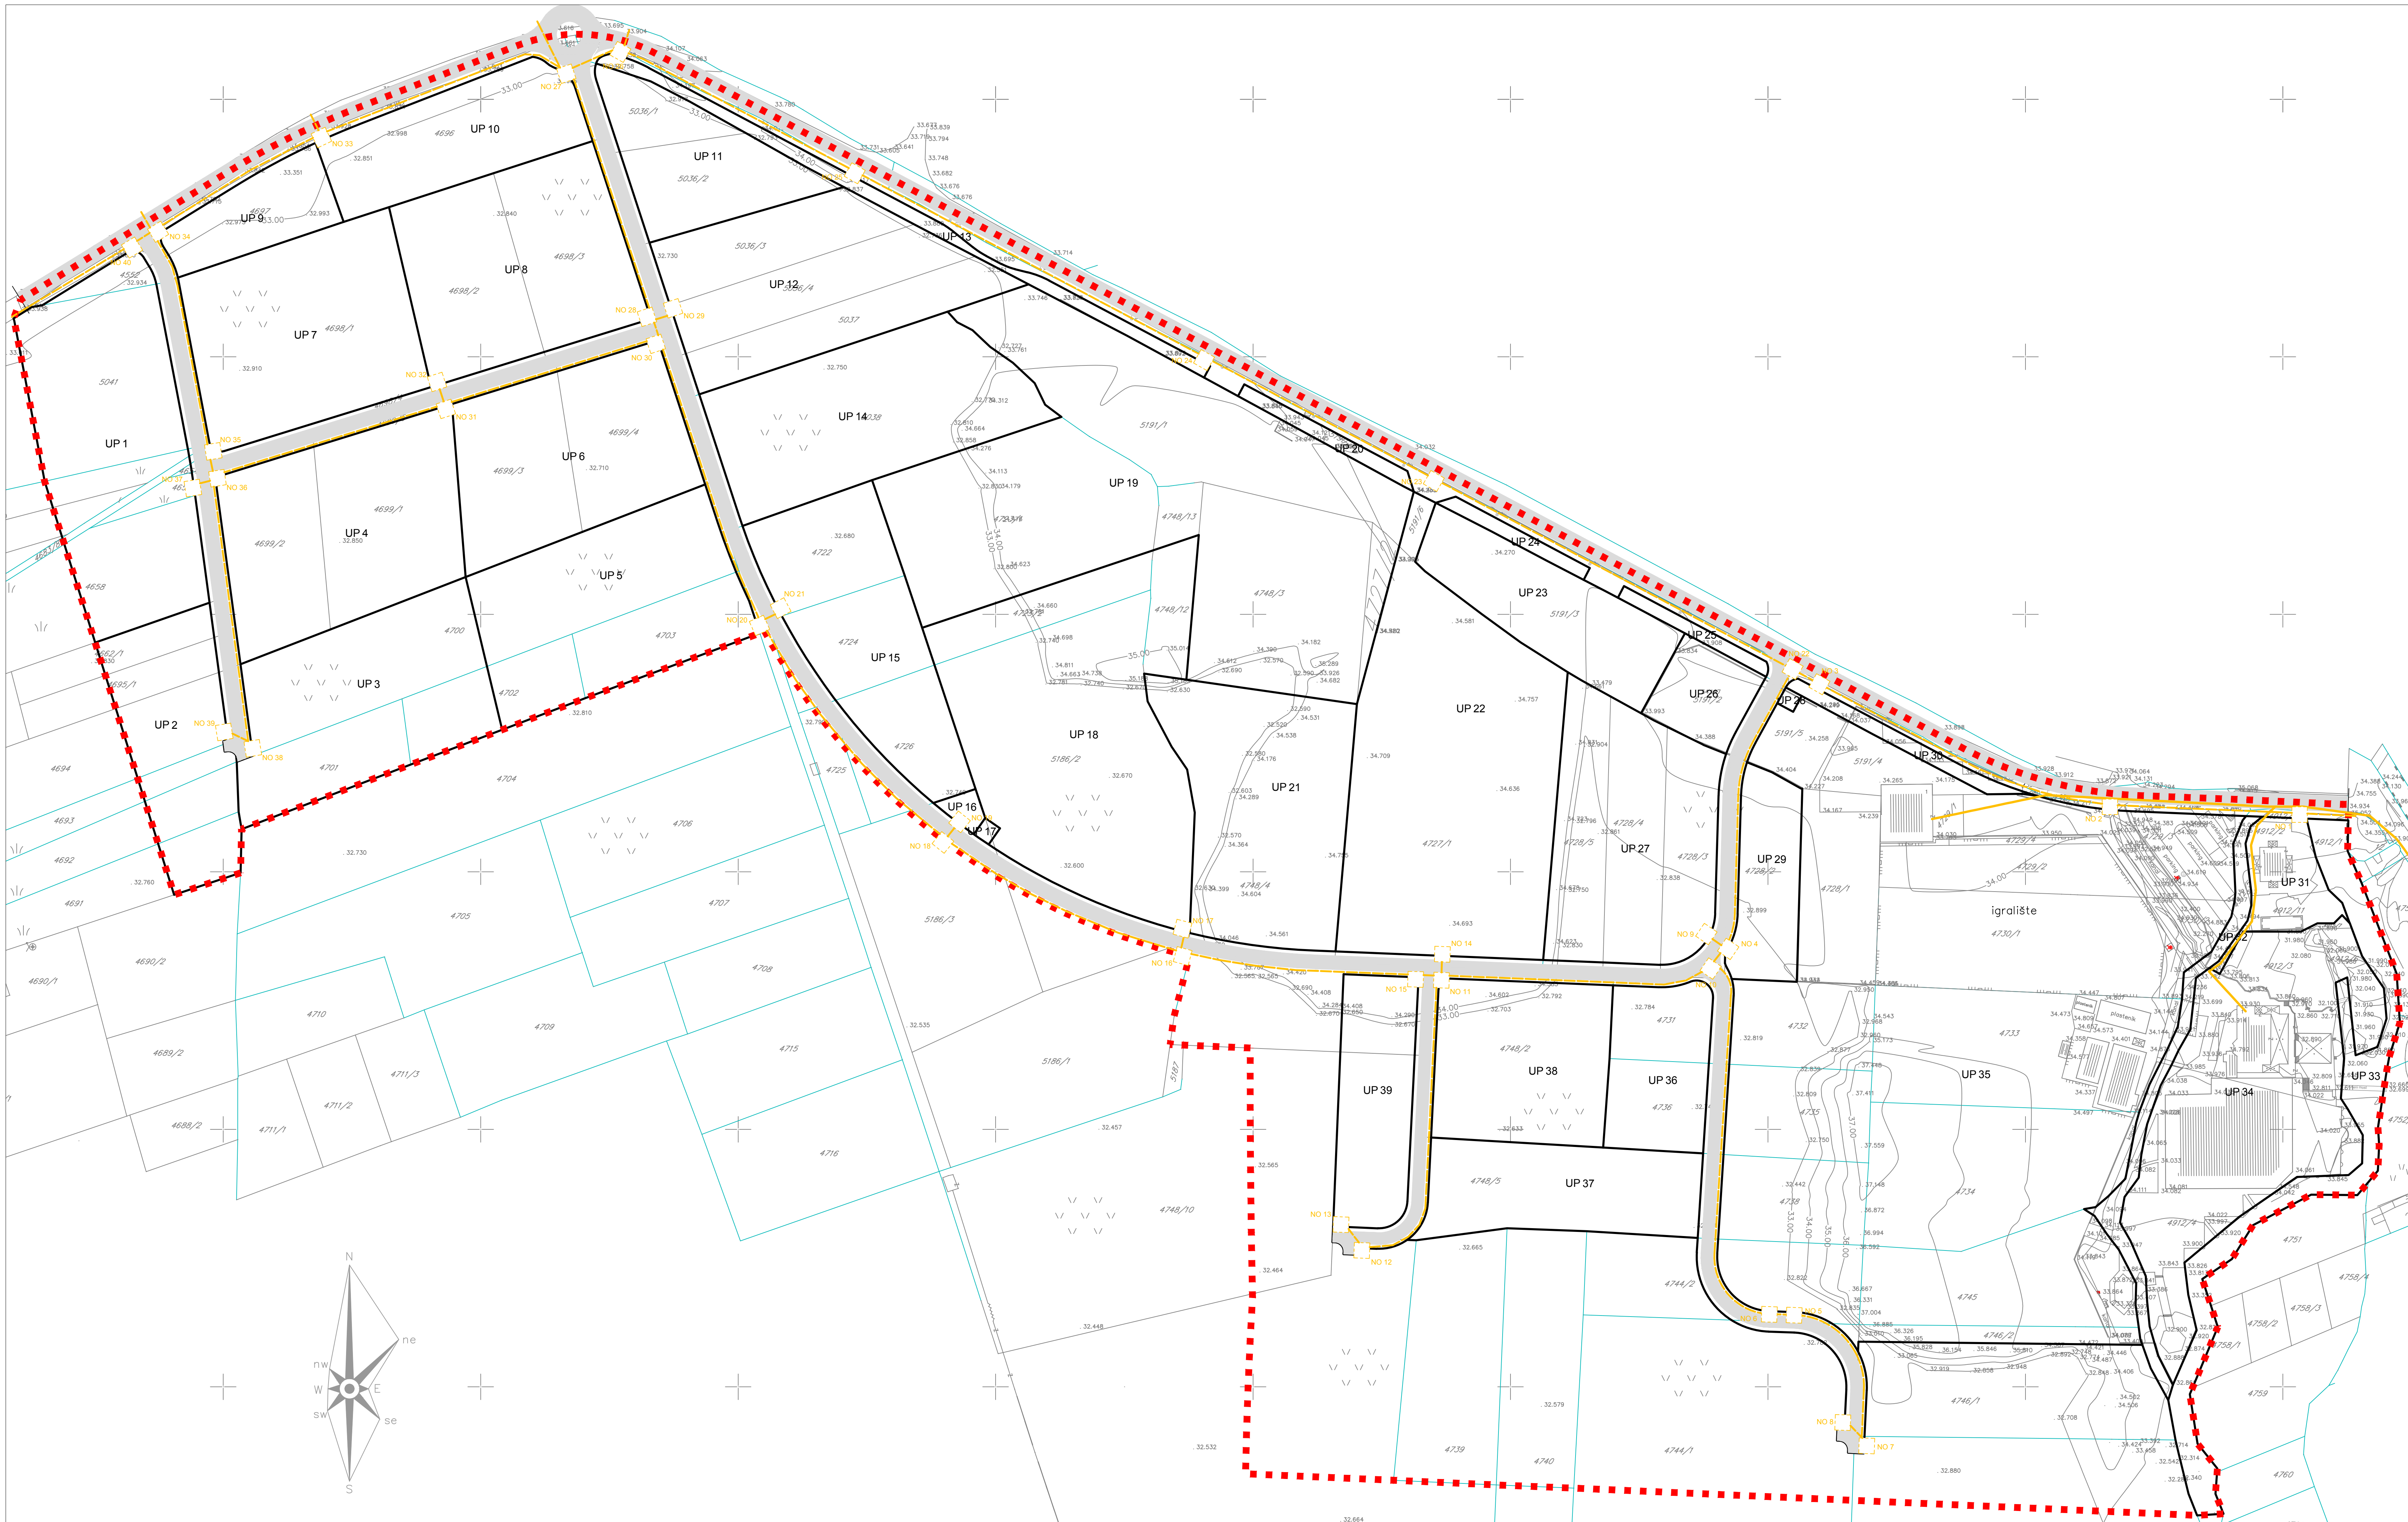

- LEGENDA:
- Granica zahvala LSL
 - Granica katastarske parcele
 - 4740 Broj katastarske parcele
 - Granica urbanističke parcele
 - P41 Broj urbanističke parcele
 - TK podzemni vod - postojeća elektronska komunikaciona infrastruktura
 - Planirano TK okno - planirano kablovsko okno NO 1,..., No 40
 - Planirani TK podzemni vod - planirana elektronska komunikaciona infrastruktura sa 4 PVC cijevi 110 mm

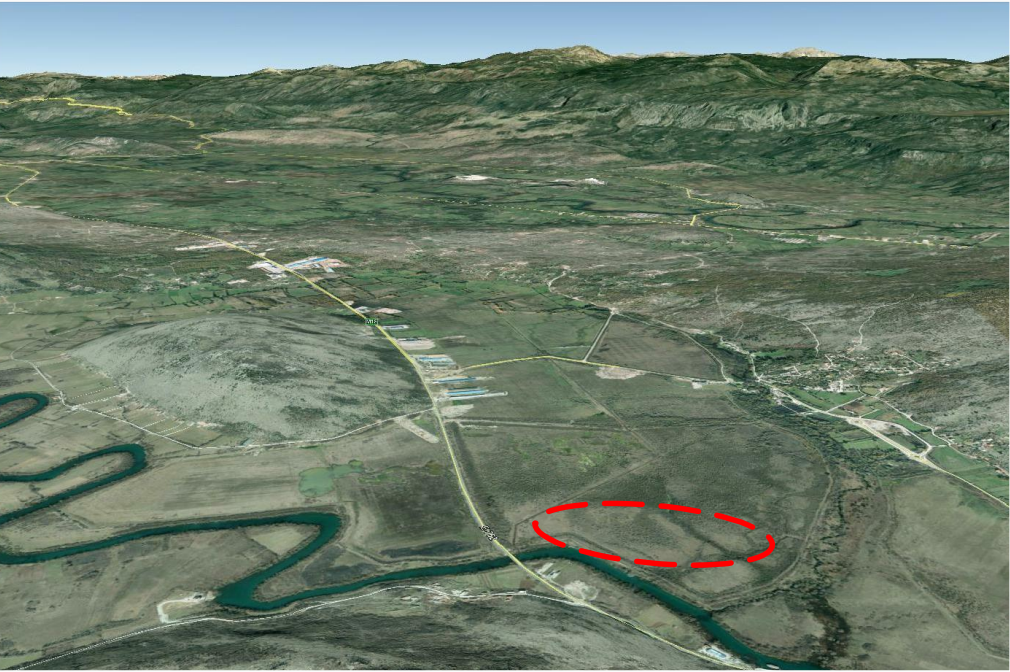

KORIGOVANI NACRT LOKALNE STUDIJE LOKACIJE
"MAREZA" U PODGORICI

Podgorica, april 2018.godine.

radov isla:

PLAN TELEKOMUNIKACIONE INFRASTRUKTURE

odgovorni planer:
Dorđe Kalezić dipl.inž.arh.

MonteCEP Kotor

planer izas:
Željko Maras dipl.inž.el.

Agencija za izgradnju i razvoj
Podgorica d.o.o.

skala:
1 : 1000

broj lista:
10