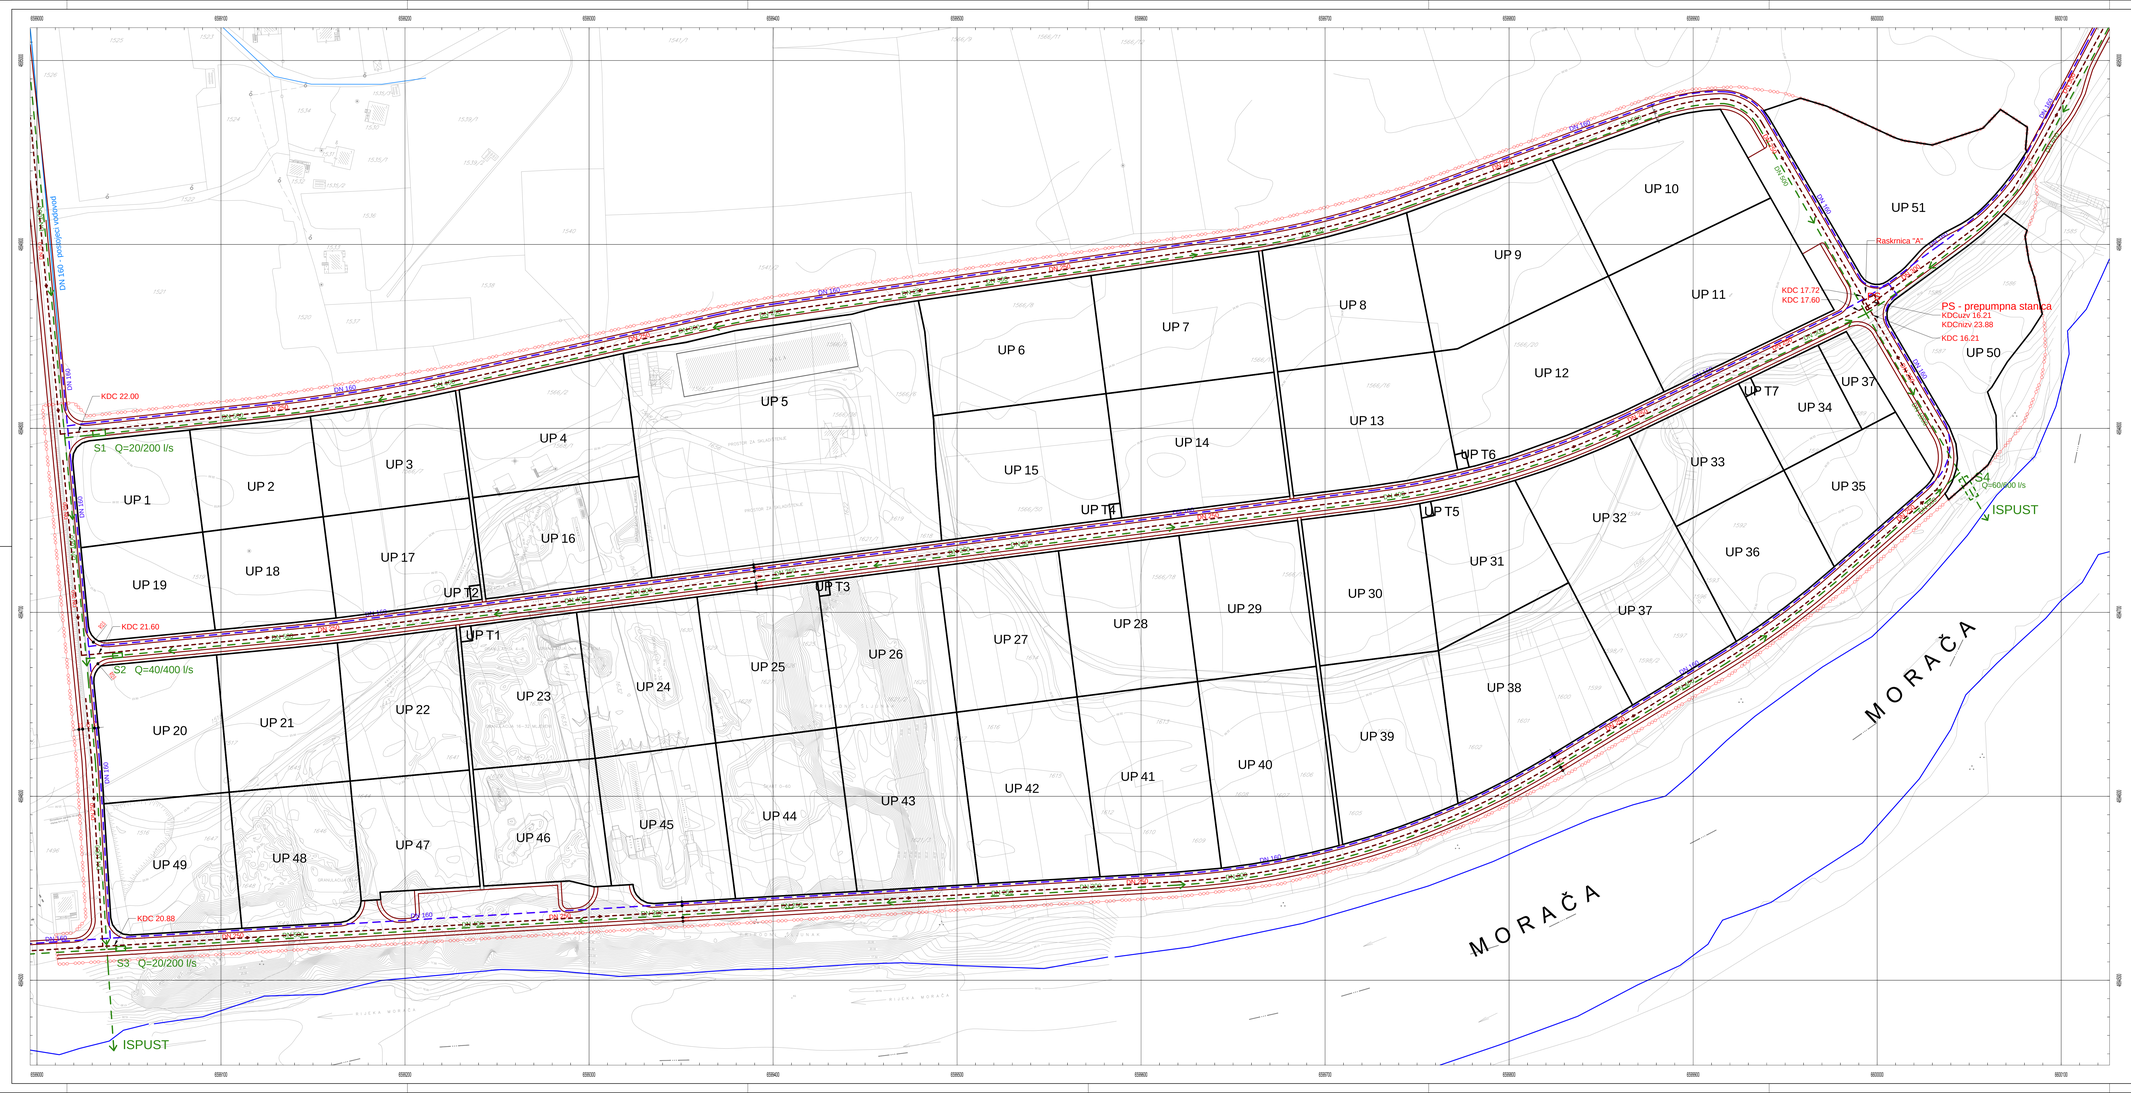

LEGENDA:

- GRANICA ZAHVATA LOKALNE STUDIJE LOKACIJE
- UP 36 — BROJ URBANISTIČKE PARCELE
- POSTOJECI VODOVOD
- PLANIRANI VODOVOD
- PLANIRANA FEK. KANALIZACIJA
- PLANIRANA ATM. KANALIZACIJA
- S — SEPARATOR
- PS — PREPUMPNA STANICA FEK. KANALIZACIJE

0 25 50 Metera

NARUČILAC:
Agencija za izgradnju i razovoj Podgorice

OBRADIVAČ
Winsoft d.o.o. Podgorica
Čelebić d.o.o. Podgorica

NAZIV PLANA
LSL "SKLADIŠNO - POSLOVNA ZONA DONJI KOKOTI"

SADRŽAJ:
PLAN HIDROTEHNIČKE INFRASTRUKTURE

ODGOVORNI PLANER:
Srđan Pavićević spec.sci.arh. br. lic. 01-841/2

PLANER:
Zoran Stojić, dipl.ing.građ, br licence 01-9018/1

MJESTO I DATUM:
PODGORICA, XI 2015.

RAZMJERA
1:1000

LIST BR.
11